




صور من الطبيعة توضح الموقع



مقياس الرسم ١/٢٥٠٠ صورة جوية

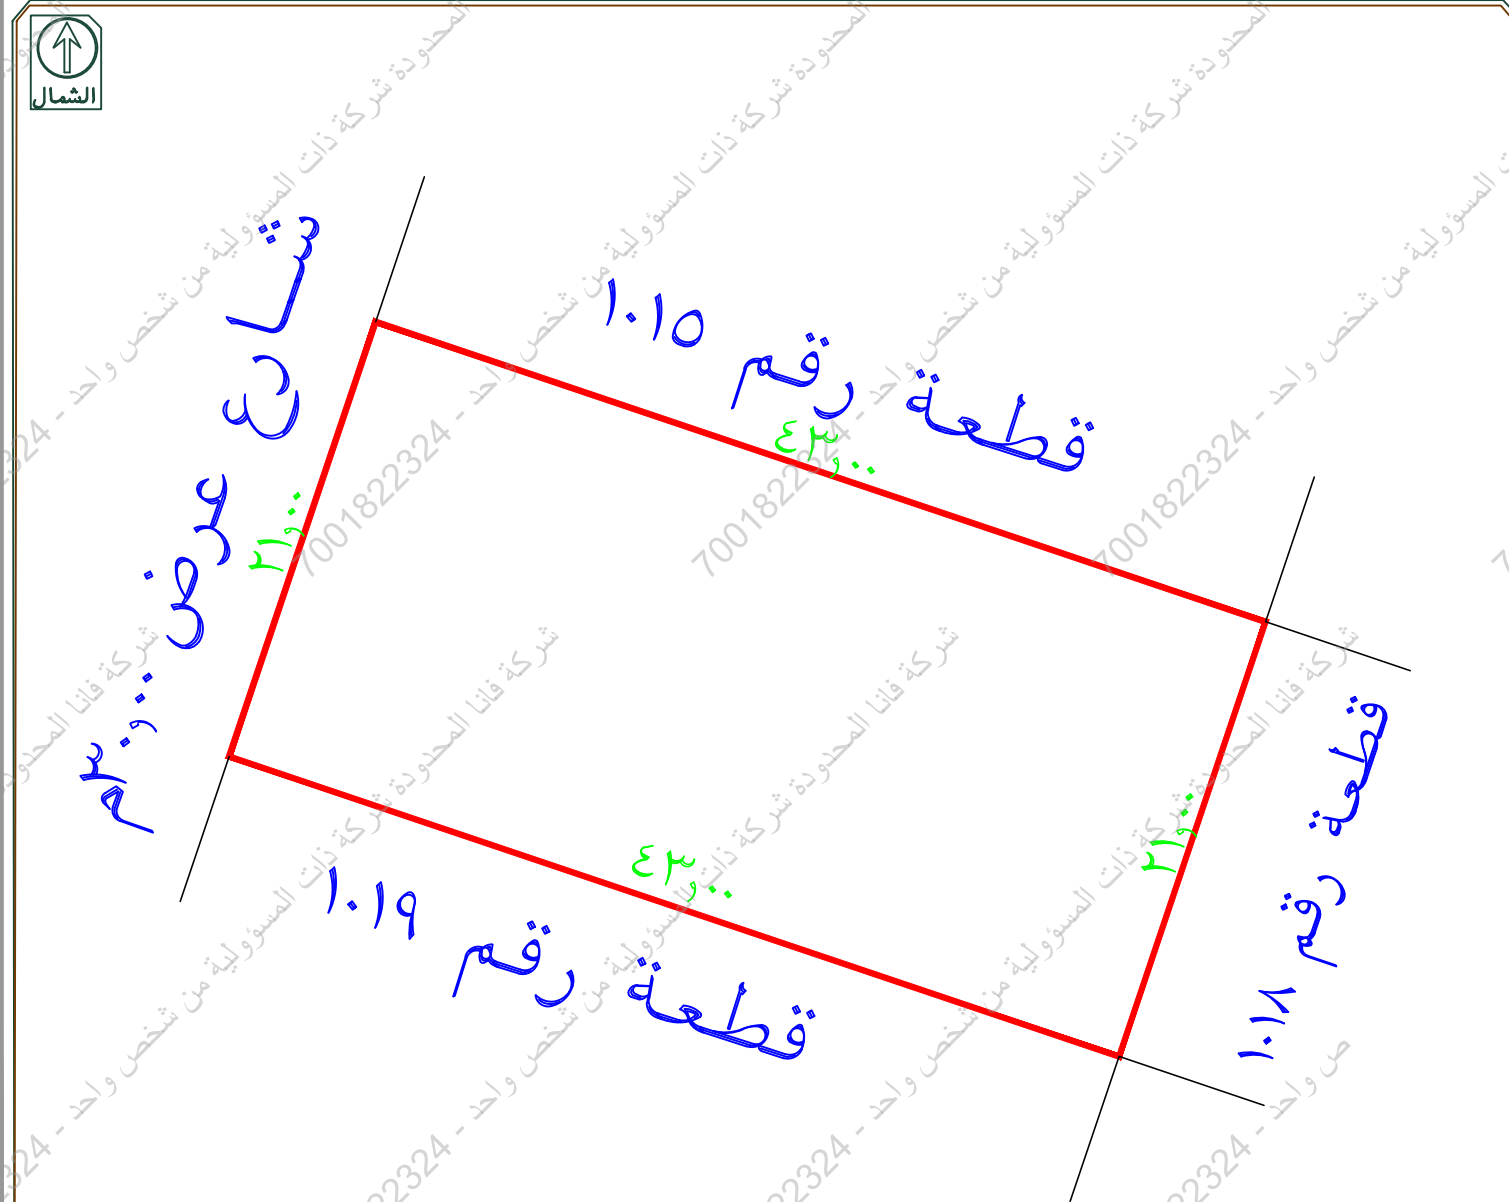

تم الرفع من واقع الطبيعة مقياس الرسم ١/٣٠٠

جزء من الشارع غير مسفلت يوجد اختلاف في نوع الاستخدام بين الصك وبلدى لم يتم ذكر الاستخدام في يوماب

اقرار جري الوقوف على الطبيعة من قبل مساح مكتب دى ار تى للاستشارات الهندسية و أتضح الآتى:

- ١- هل الصك مطابق للرفع المساحي نعم لا
- ٢- هل تم ذكر جميع الاختلافات فى الرفع المساحي نعم لا
- ٣- هل تم تطبيق جميع التعليمات الصادرة من المركز فى الرفع المساحي نعم لا
- ٤- هل تم التوقيع و ارفاق اقرار صحة الموقع نعم لا
- ٥- هل يوجد تداخل فى الأصل أو أجزاء مشتركة نعم لا
- ٦- هل يوجد شوارع مختزلة على الأصل فى المخطط أو المستكشف الجغرافى أو الطبيعة ولم يتم ذكره فى الصك نعم لا
- ٧- هل تم ذكر المرجع المعتمد عليه فى الاستدلال على استخدام العقار نعم (الصك) لا
- ٨- هل تم الاستعلام من وزارة الزراعة حيال الأراضى الزراعى نعم لا
- ٩- الملاحظات والاختلافات والتدخلات: يوجد لا يوجد (مع التوضيح)
- ١٠- طبيعة الأرض: جبلية منبسطة مبنى قائم
- ١١- مشتملات الموقع كالتالى: مبنى سكنى تجارى قيد الانشاء
- ١٢- هل يوجد منفعة مشتركة نعم لا
- ١٣- تم الرفع بنظام الـ VRS واستخدام نظام الاحداثيات WGS-84-UTM37N
- ١٤- تم الرفع المساحى بارشاد المندوب حسب طلب الجهة المخولة
- ١٥- هذا التقرير المساحى لا يعتد به فى اثبات سلامة اجراءات التملك
- ١٦- يتحمل المكتب المسؤولية عن صحة ماورد فى مخطط الرفع المساحى حدود واطوال ومساحة واحداثيات

الختم

دار الابتكار للاستشارات الهندسية
DAR ALBTKAR ENGINEERING CONSULTANTS
س.ت. ٥١٣٨٥ ٤٠١٢٢

نموذج كروكى مساحى	
المنطقة	المدينة المنورة
المالك	
الموضوع	كروكى مساحى
الموقع	وادي الفرع - مخطط ربيع ملح
استخدام الموقع	سكنى
رقم القطعة	١٠١٧
رقم المخطط	١٤١٦/ت/٧١٩
رقم الصك	٩٤٣٥٠١٠٠٣١٦٧
تاريخ الصك	

D . R . T

D . R . T ENGINEERING CONSULTANTS

تصميم معمارى - تصميم داخلى اشراف ادارة مشروعات - مخططات سلامة
تخطيط رفع مساحى - دراسة الاحمال الكهربية
مكة المكرمة - الشارع - مركز السلام الادارى الدور الأول - مكتب رقم ١١
EMAIL - dar.alebtkar.businss@gmail.com TEL - 0570426636

أبعاد الأرض	
الاتجاه	بموجب الصك
شمال	٤٣
جنوب	٤٣
شرق	٢١
غرب	٢١
المساحة	٢٩٠٣
	مطابق ٢٩٠٣,٠٠

رقم القطعة	شماليات	شرقيات
1	2597030.7744	585176.9724
2	2597017.0400	585217.7200
3	2596997.1400	585211.0125
4	2597010.8744	585170.2649

بِسْمِ اللَّهِ الرَّحْمَنِ الرَّحِيمِ




المملكة العربية السعودية
وزارة العدل
[٢٧٧]

تاريخ الصك:

رقم الصك: ٩٤٣٥٠١٠٠٣١٦٧

صك

الحمد لله وحده والصلاة والسلام على من لا نبي بعده، وبعد:
فإن قطعة الأرض السكنية رقم (1017) الواقعة في مخطط ربع ملح السكني من المخطط رقم 719 / ت / 1416 بمحافظة وادي الفرع .
وحدودها وأطوالها كالتالي:
شمالاً: قطعة رقم 1015 بطول: (43) ثلاثة وأربعون متر
جنوباً: قطعة رقم 1019 بطول: (43) ثلاثة وأربعون متر
شرقاً: قطعة رقم 1018 بطول: (21) واحد وعشرون متر
غرباً: شارع بعرض ثلاثون متر بطول: (21) واحد وعشرون متر
ومساحتها: (903) تسعمائة و ثلاثة متر مربعاً فقط
وذلك بموجب الصك الصادر من المحكمة العامة بوادي الفرع

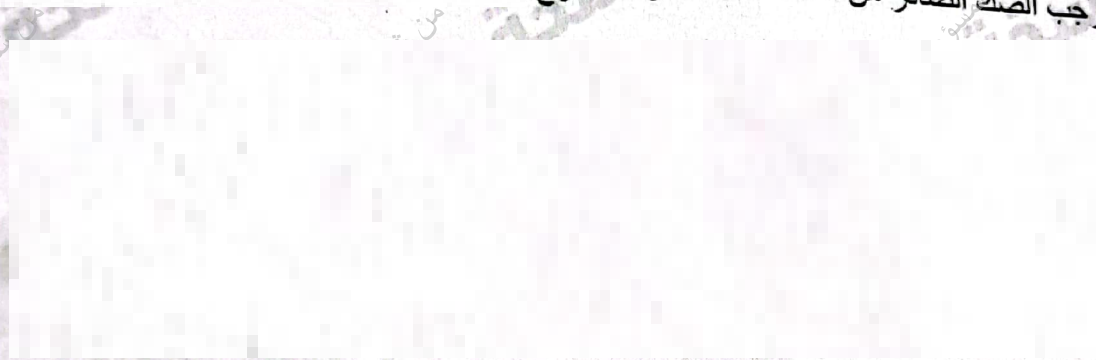

صدرت هذه الوثيقة من وزارة العدل , ويجب التحقق من بياناتها وسرياتها عبر الخدمات الإلكترونية لوزارة العدل

نموذج رقم (١٠٠٣-٠١٢)

(هذا النموذج مخصص للاستخدام بالحاسب الآلي ويتم تعبئته)

مصلحة مطابع الحكومة - ٢١٢١٥٩

صفحة رقم 1 من 1



الممسوحة ضوئياً بـ CamScanner