




صور من الطبيعة

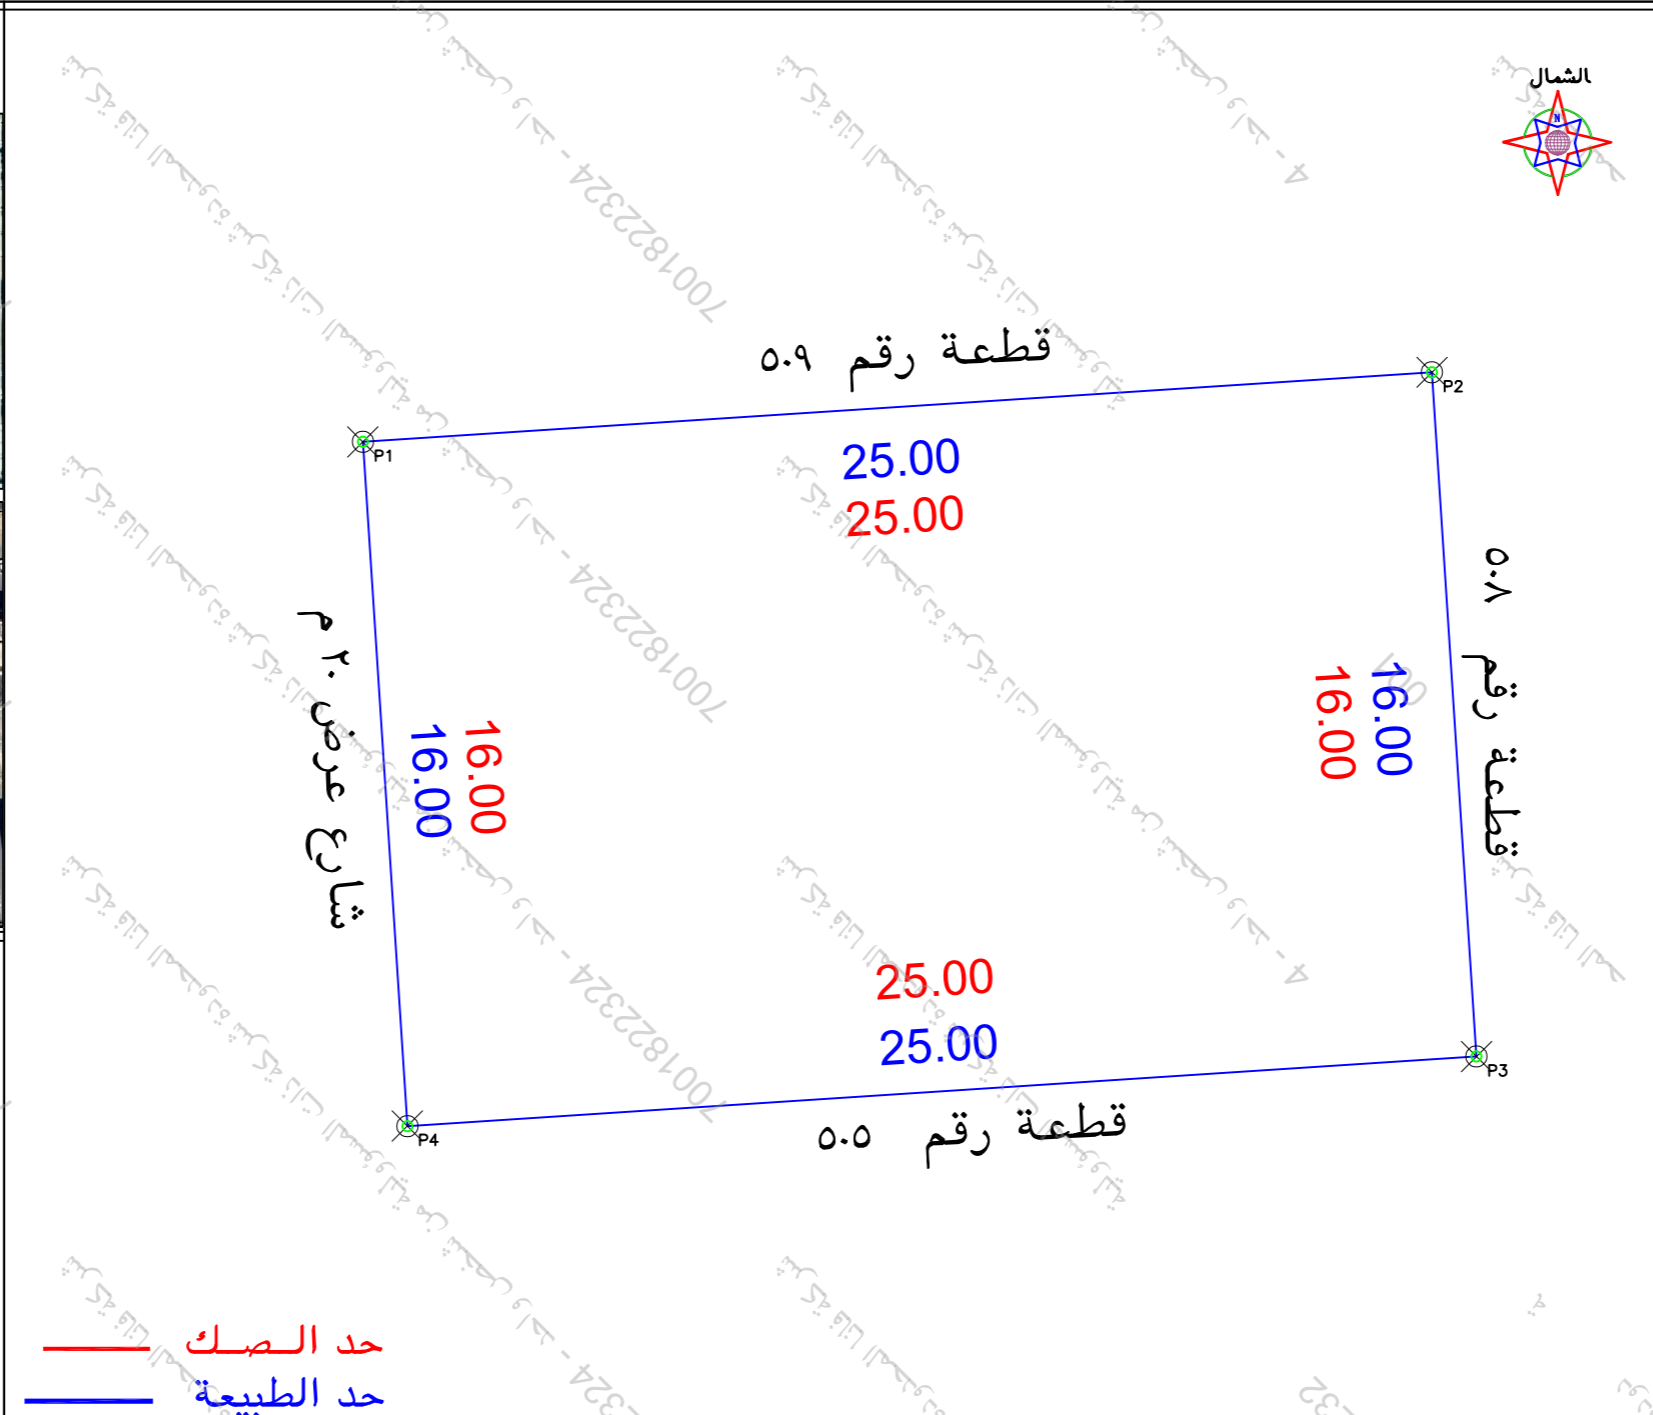

الملاحظات		الملاحظات	
رقم	تفصيلي بند الملاحظة	رقم	تفصيلي بند الملاحظة
١	هل الصك مطابق للرفع المساحي (اطوال ومساحة)	٨	هل الموقع ارض فضاء
٢	هل تم الوقوف على الموقع من قبل طالب التنفيذ وتوقيع اقرار صحة الاستئصال على الموقع	٩	هل يوجد غرفة كمبرداً داخل/خارج الموقع
٣	هل يوجد اختلاف في رقم القطعة/المخطط/البلوك/اسم الحي/اسم المدينة للصك او الاقادة عن المكتشف	١٠	هل يوجد صندوق خدمات كهربياً/اتصالات/ اخرى داخل او خارج حدود المقار
٤	هل يوجد اختلاف في مساحة/اطوال الصك عن الطبيعه / ذكر مساحة الصك خطا حسابياً .	١١	هل تم تطبيق جميع التعليمات الصادرة من المركز في الرفع المساحي
٥	هل يوجد شوارع مختزلة/شطافات على الاصل في المخطط او المكتشف الجغرافي او الطبيعة ولم يتم ذكره في الصك	١٢	هل يوجد اسوار داخلية وخارجية بحيط المبنى القائم بالموقع
٦	هل يوجد تناخل في الاصل او اجزاء مشتركة ظاهرياً	١٣	هل يوجد اختلاف في الحدود للصك او الاقادة عن المكتشف
٧	هل تم ذكر المرجع المعتمد عليه في الاستئصال على استخدام المقار		

بمسح وجوب الطبيعة لكامل الموقع		
الحد	وصف الحد	الطول/م
شمال	قطعة رقم ٥.٩	٢٥
جنوب	قطعة رقم ٥.٥	٢٥
شرق	قطعة رقم ٥.٨	١٦
غرب	شارع عرض ٢٠ م	١٦
المساحة		٢٤٠٠

بمسح وجوب الصك لكامل الموقع		
الحد	وصف الحد	الطول/م
شمال	قطعة رقم ٥.٩	٢٥
جنوب	قطعة رقم ٥.٥	٢٥
شرق	قطعة رقم ٥.٨	١٦
غرب	شارع عرض ٢٠ م	١٦
المساحة		٢٤٠٠

بيانات المعاملة		رقم المعاملة	
تاريخها	/ /	رقم الكروكي	كروكي ارشادي
تاريخ اعتماد الكروكي التتظيبي		مصدره	وزارة عدل
اسم	سجل مدني	تاريخه	٢٠١٩.٠٤.١٦
اسم	سجل مدني	مصدره	وزارة عدل
بيانات المالكين		المدينة	المدينة
بيانات المالكين		رقم المخطط	١٨٦ - ١٤٠٤ - ج ٢
بيانات المالكين		اللوحه التتظيبيه	الشارع
بيانات المالكين		نظام البناء	سكني
بيانات المالكين		الاستخدام	سكني
بيانات المالكين		المساح / المهندس	
بيانات المالكين		مدير الادارة	
بيانات المالكين		الرسم	<input type="checkbox"/>
بيانات المالكين		المساح	<input type="checkbox"/>
بيانات المالكين		مهندس التخطيط	<input type="checkbox"/>
بيانات المالكين		مهندس البلدية	<input type="checkbox"/>
بيانات المالكين		مدير تخطيط المدينة	<input type="checkbox"/>
بيانات المالكين		مدير الخدمات	<input type="checkbox"/>
بيانات المالكين		مدير عام التخطيط العمراني	<input type="checkbox"/>
بيانات المالكين		رئيس البلدية	<input type="checkbox"/>
بيانات المكتب	اسم المكتب	المهندس	
بيانات المكتب		المساح	
بيانات المكتب		هاتف	
بيانات المكتب		اسم المسؤل	

شركة أصول الهندسة والاستشارات الهندسية  
C.R.: 4030450235

شعار الشركة

احداثيات الموقع حسب نظام احداثيات العالمي UTM-WGS84-ZONE 37			
الحد	شماليات	شرقيات	الارتفاع
١	2020750.5506	263551.6341	٩
٢	2020752.1724	263576.5814	١٠
٣	2020736.2062	263577.6194	١١
٤	2020734.5843	263552.6721	١٢
٥			١٣
٦			١٤
٧			١٥
٨			١٦



الرقم: 460614001905  
التاريخ:

# وثيقة تملك عقار

البورصة العقارية  
Real Estate Market



وزارة العدل  
Ministry of Justice



## البيانات الأساسية

رقم الوثيقة	460614001905	تاريخ الوثيقة	الحالة
القيود		المساحة	400
تاريخ الوثيقة السابقة		رقم الوثيقة السابقة	
نوع العملية			

## الملاك

رقم الهوية	الاسم	الجنسية	نسبة التملك

## العقار

رقم الهوية العقارية	نوع العقار	مساحة العقار (م <sup>2</sup> )	نوع الاستخدام
لا يوجد	قطعة الارض	400	لا يوجد
البلك	المجاورة / الجزء		
لا يوجد	لا يوجد		
الموقع	نموذج العقار		
لا يوجد	لا يوجد		
رقم القطعة	رقم المخطط	الحي	المدينة
507	186 / 1404 / ج / 2	الرصراص رقم 1	خميس مشيط

الحد	النوع	وصف الحد	الطول م
شمالا	قطعة	رقم 509	خمس و عشرون متر
جنوبا	قطعة	رقم 505	خمس و عشرون متر
شرقا	قطعة	رقم 508	ستة عشر متر
غربا	شارع	عرض 20م	ستة عشر متر