



مصور جوى

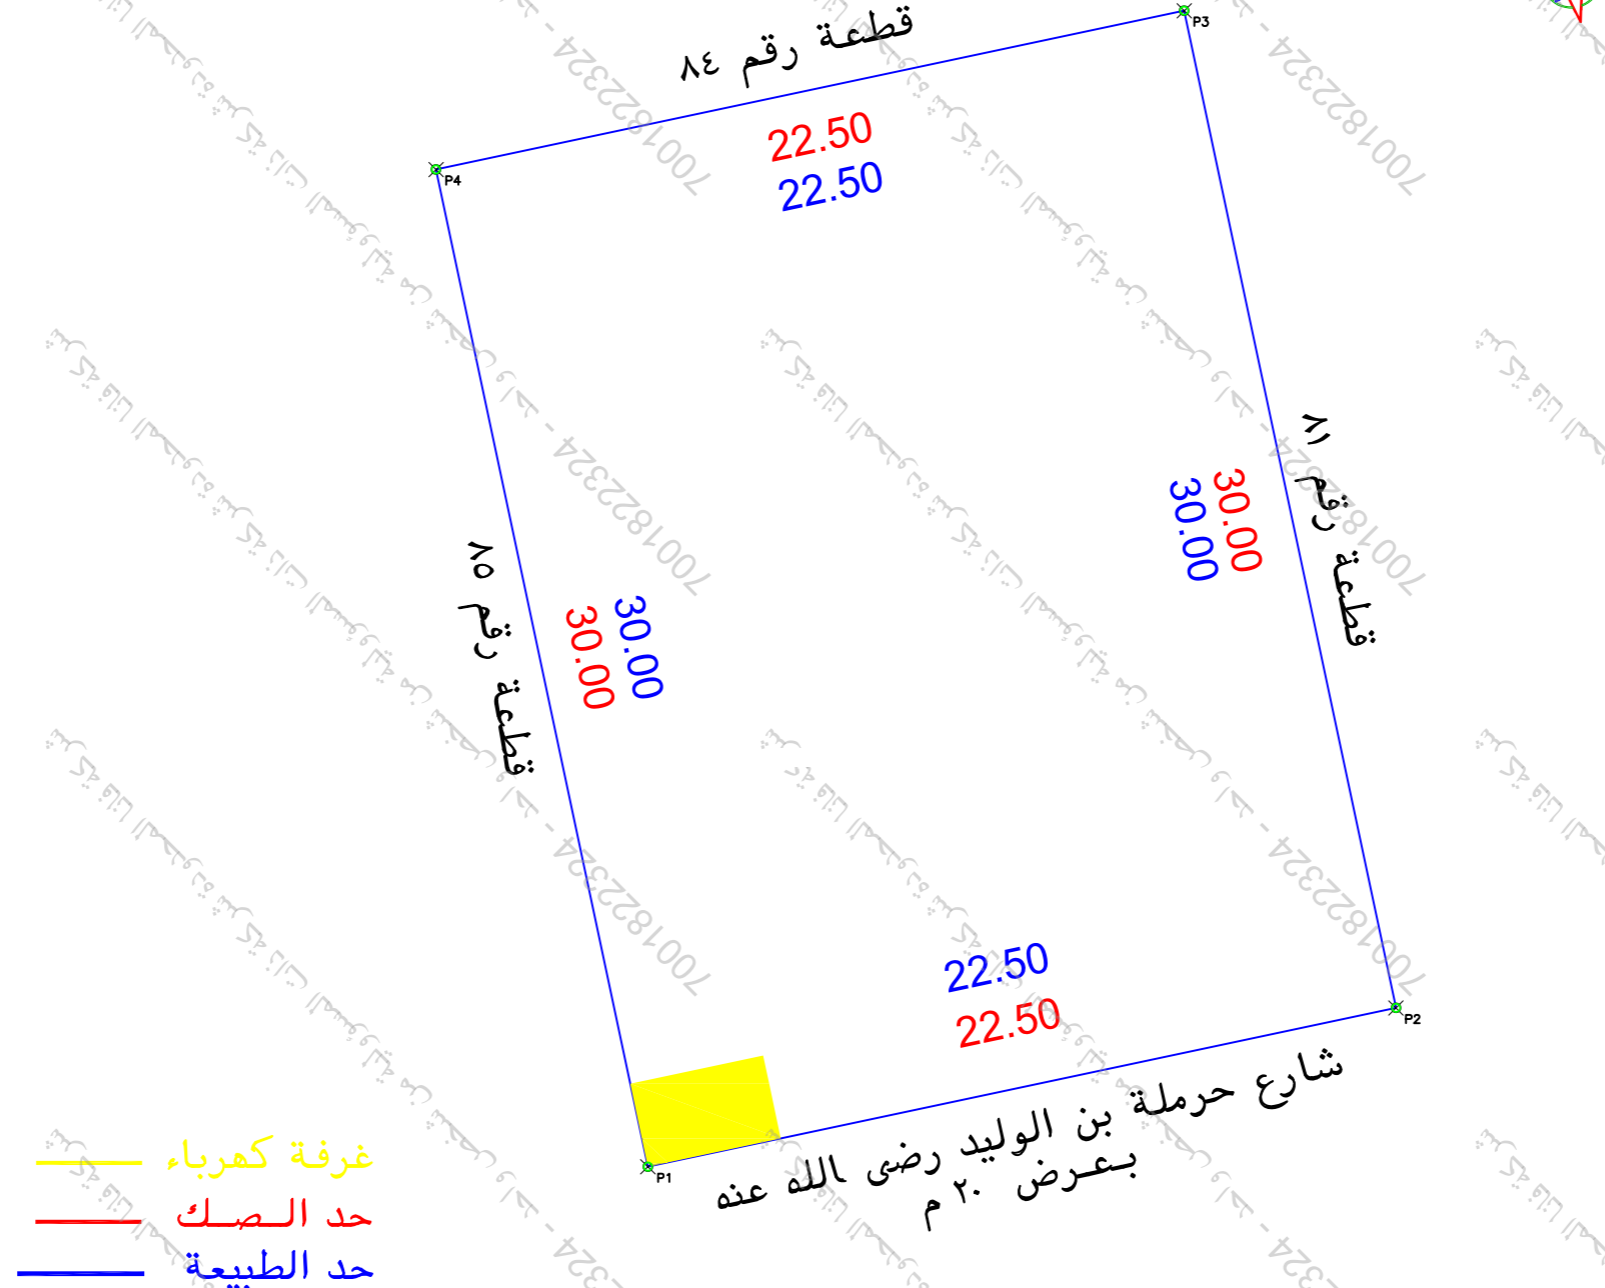

صور من الطبيعة

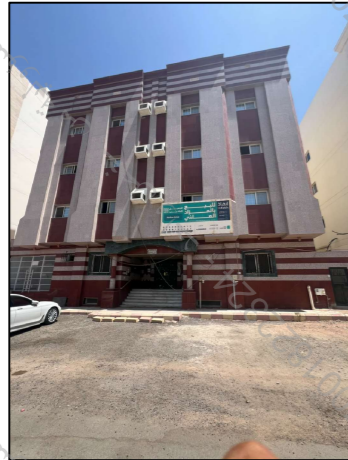

الملاحظات		الملاحظات	
رقم	تفصيلي بند الملاحظة	رقم	تفصيلي بند الملاحظة
١	هل الصك مطابق للرفع المساحي (اطوال ومساحة)	٨	هل الموقع ارض فضاء
٢	هل تم الوقوف على الموقع من قبل طالب التنفيذ وتوقيع اقرار صحة الاستدلال على الموقع	٩	هل يوجد غرفة كهرباء داخل/خارج الموقع
٣	هل يوجد اختلاف في رقم القطعة/المخطط/البلوك/ اسم الصك/اسم المدينة للصك او اللقطة عن المستكشف	١٠	هل يوجد صندوق خدمات خارج الارض في الجهة الجنوبية داخل او خارج حدود المقار
٤	هل يوجد اختلاف في مساحة/اطوال الصك عن الطبيعه / ذكر مساحة الصك خطأ حسابيا .	١١	هل تم تطبيق جميع التعليمات الصادرة من المركز في الرفع المساحي
٥	هل يوجد شوارع مختزلة/شطقات على الاصل في المخطط او المستكشف الجغرافي او الطبيعة ولم يتم ذكره في الصك	١٢	هل يوجد اسوار داخلية وخارجية بحيط المبنى
٦	هل يوجد تداخل في الاصل او اجزاء مشتركة ظاهريا	١٣	هل يوجد اختلاف في الحدود للصك او اللقطة عن المستكشف
٧	هل تم ذكر المرجع المعتمد عليه في الاستدلال على استخدام المقار		يتمثل المكتب المسؤولة عن صحة ما ورد في مخطط الرفع المساحي من حدود واطوال ومساحة واحداثيات حسب المستكشف

بموجب الطبيعة لكامل الموقع		
الحد	وصف الحد	الطول/م
شمال	قطعة رقم ٨٤	٢٢,٥
جنوب	شارع حرملة بن الوليد رضى الله عنه بعرض ٢٠ م	٢٢,٥
شرق	قطعة رقم ٨١	٣٠
غرب	قطعة رقم ٨٥	٣٠
المساحة		٢٦٧٥

بموجب الصك لكامل الموقع		
الحد	وصف الحد	الطول/م
شمال	قطعة رقم ٨٤	٢٢,٥
جنوب	شارع حرملة بن الوليد رضى الله عنه بعرض ٢٠ م	٢٢,٥
شرق	قطعة رقم ٨١	٣٠
غرب	قطعة رقم ٨٥	٣٠
المساحة		٢٦٧٥

بيانات المساحة		رقم المعاملة	تاريخها
موضوع الكروكي	كروكي ارشادي		
تاريخ اعتماد الكروكي التطبيقي			
بيانات المالكين		اسم	سجل مدني
اسم		اسم	سجل مدني
بيانات الصك		رقم المعاملة	٩٤٠١٢٥٠٠١٤٧٩
تاريخه		مصدره	وزارة عدل
بيانات الكروكي		المدينة	المدينة المنورة
رقم المخطط	٨١٩ - ت - ١٤١٨	الحي	رقم القطعة ٨٣
اللوحة التنظيمية		الشارع	
نظام البناء		نظام البناء	سكني
الاستخدام		المساح / المهندس	
مدير الادارة		الرسم	
تخطيط المدينة/ البلدية القومية		المساح	
اسم المكتب	شركة اصول الهندسة للاستشارات الهندسية	مهندس التخطيط	
المهندس		مهندس البلدية	
المساح		مدير تخطيط المدينة	
هاتف		مدير الخدمات	
اسم المسئول		مدير عام التخطيط العمراني	
		رئيس البلدية	

بيانات المكتب الهندسي		شعار الشركة	
اسم المكتب	شركة اصول الهندسة للاستشارات الهندسية	شعار الشركة	شعار الشركة
المهندس		شعار الشركة	شعار الشركة
المساح		شعار الشركة	شعار الشركة
هاتف		شعار الشركة	شعار الشركة
اسم المسئول		شعار الشركة	شعار الشركة
احداثيات الموقع حسب نظام احداثيات العالمي UTM-WGS84-ZONE 37			
شمارات	شمارات	شمارات	شمارات
١	2706217.9033	٩	566635.6885
٢	2706222.5769	١٠	566657.6977
٣	2706251.9226	١١	566651.4663
٤	2706247.249	١٢	566629.4571
٥		١٣	
٦		١٤	
٧		١٥	
٨		١٦	

